


# LIIKETILOJEN AUTOPAIKAT Kuninkojankaari 3

LIIKETILA 1413m<sup>2</sup>, **punainen**  
Yhteensä 38 autopaikkaa joista 4+4 latauksella

LIIKETILA 565+100m<sup>2</sup>, **sininen**  
Yhteensä 19 autopaikkaa joista 2 latauksella

TOIMISTOTILA 3.kerros, **keltainen**  
4 autopaikkaa joista 2 latauksella

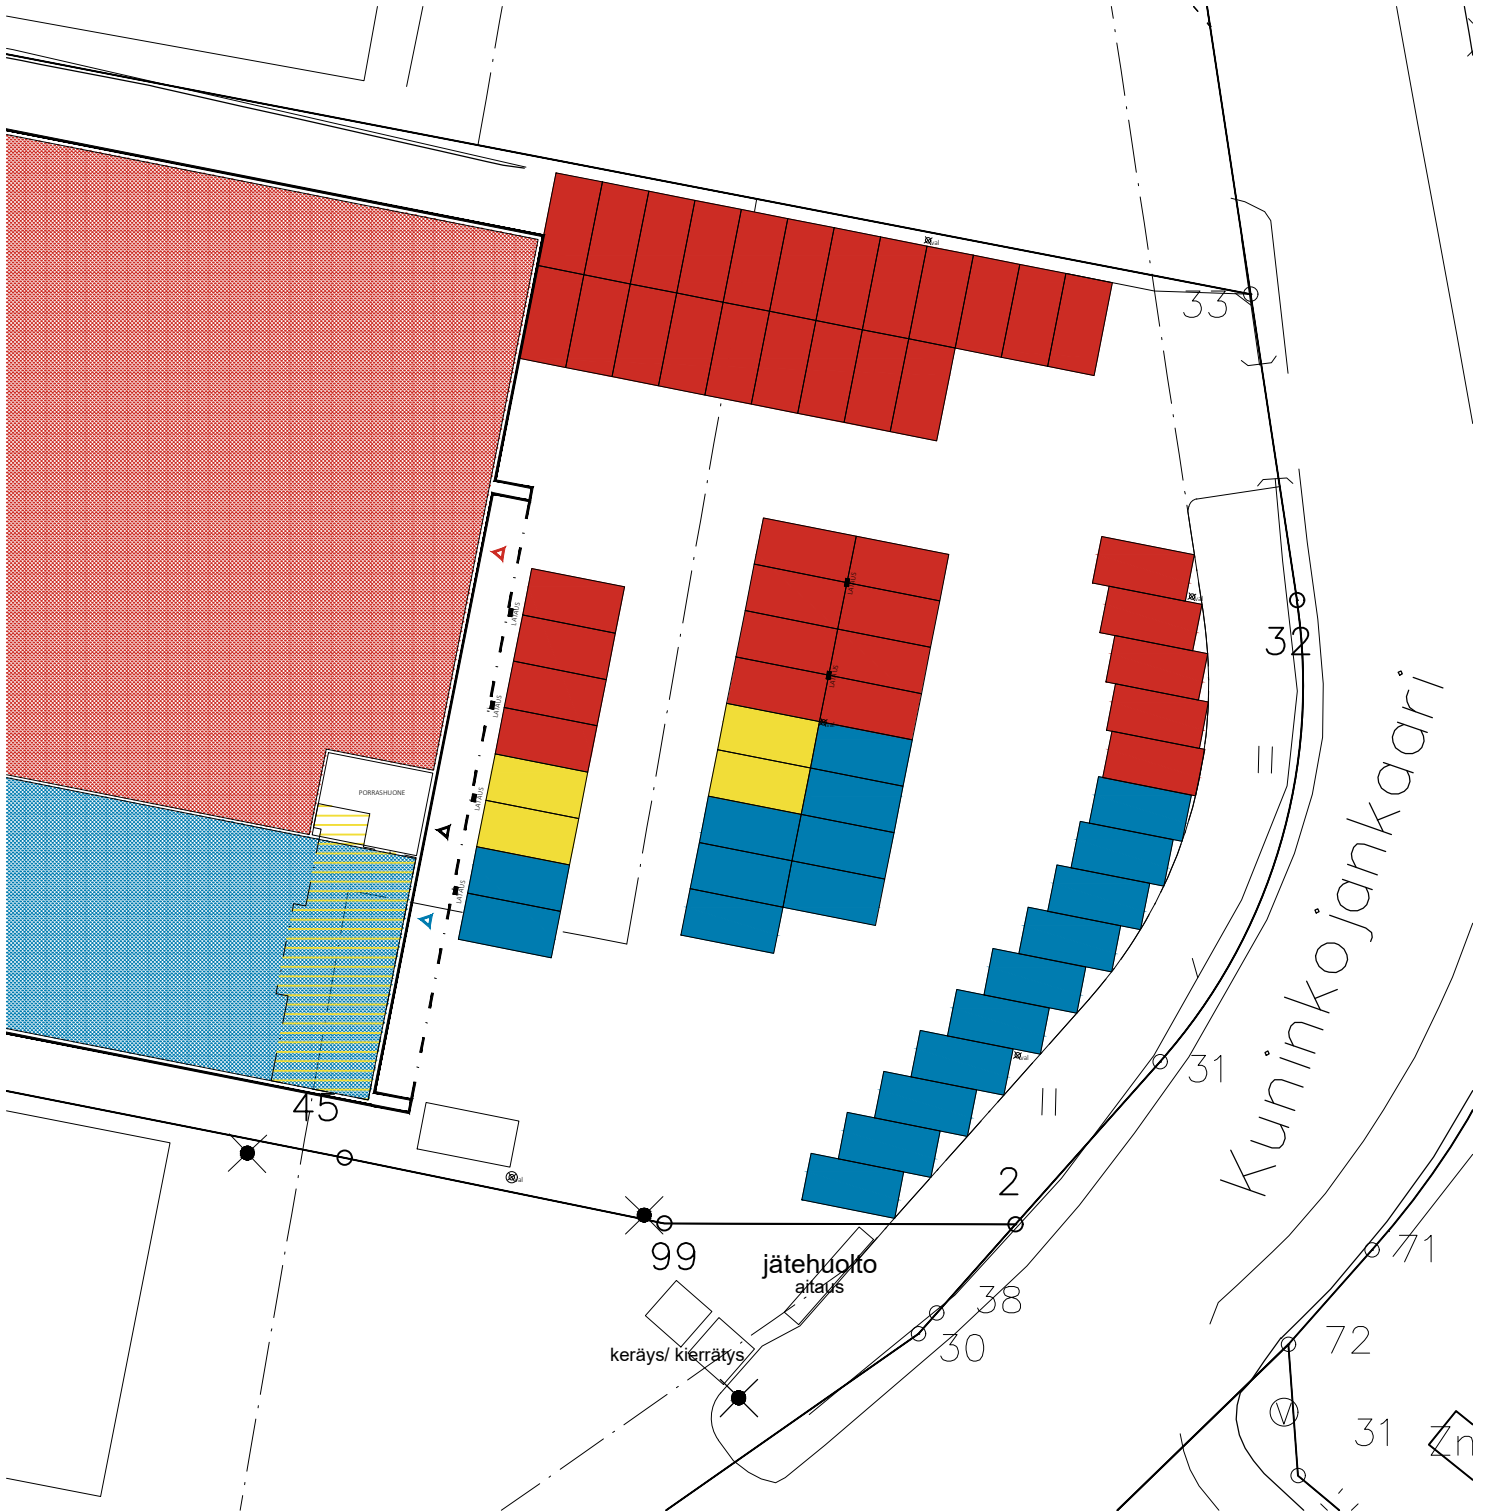

KOy KUNINKOJANKAARI 3  
Kuninkojankaari 3, RAISIO

ASEMAPIIRROS  
PYSÄKÖINTI, 1:500

30.07.2024, JuNu

A4

SIGGE ARKKITEHDIT

Läntinen Rantakatu 53 Pälkäneentie 19 B 11  
20100 Turku, Finland 00510 Helsinki, Finland

Tel +358 (0)2 2781500 www.sigge.fi  
Fax +358 (0)2 2310550 sigge@sigge.fi